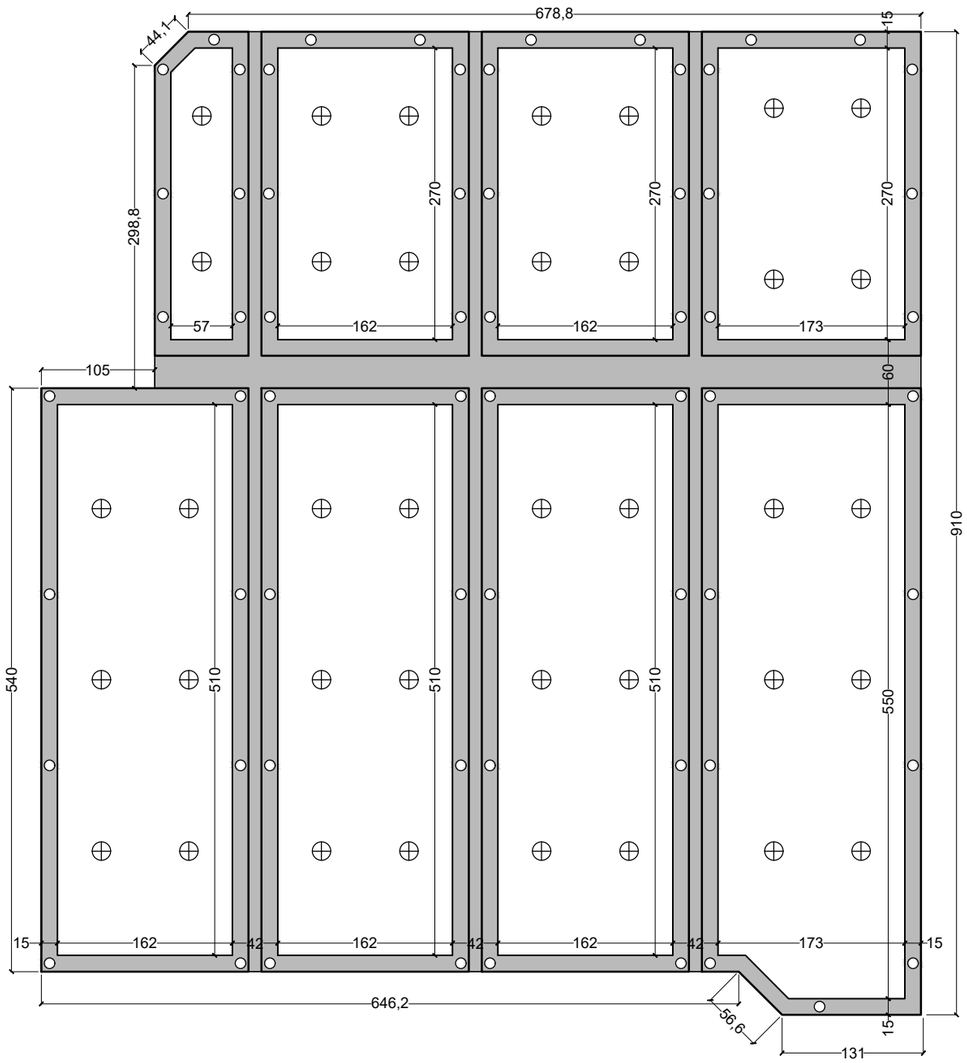

LEGENDA

- SANCAS
- FORRO DE GESSO
- LUMINÁRIA LED PLAFON 12W
- DICROICA LED 5W

CRA-RS

R. MARCÍLIO DIAS, 1030
MENINO DEUS
PORTO ALEGRE / RS
CEP: 90130-000
TELEFONE: 3014-4700

OBRA:

REFORMA DO AUDITÓRIO CRA-RS

PRANCHA:

PLANTA DE FORRO - AUDITÓRIO

PROJETISTA
GRAZIELA ESCOTO DA LUZ
CREARS 234265

ESCALA: 1/50

DATA: OUT/2018

FOLHA: 03